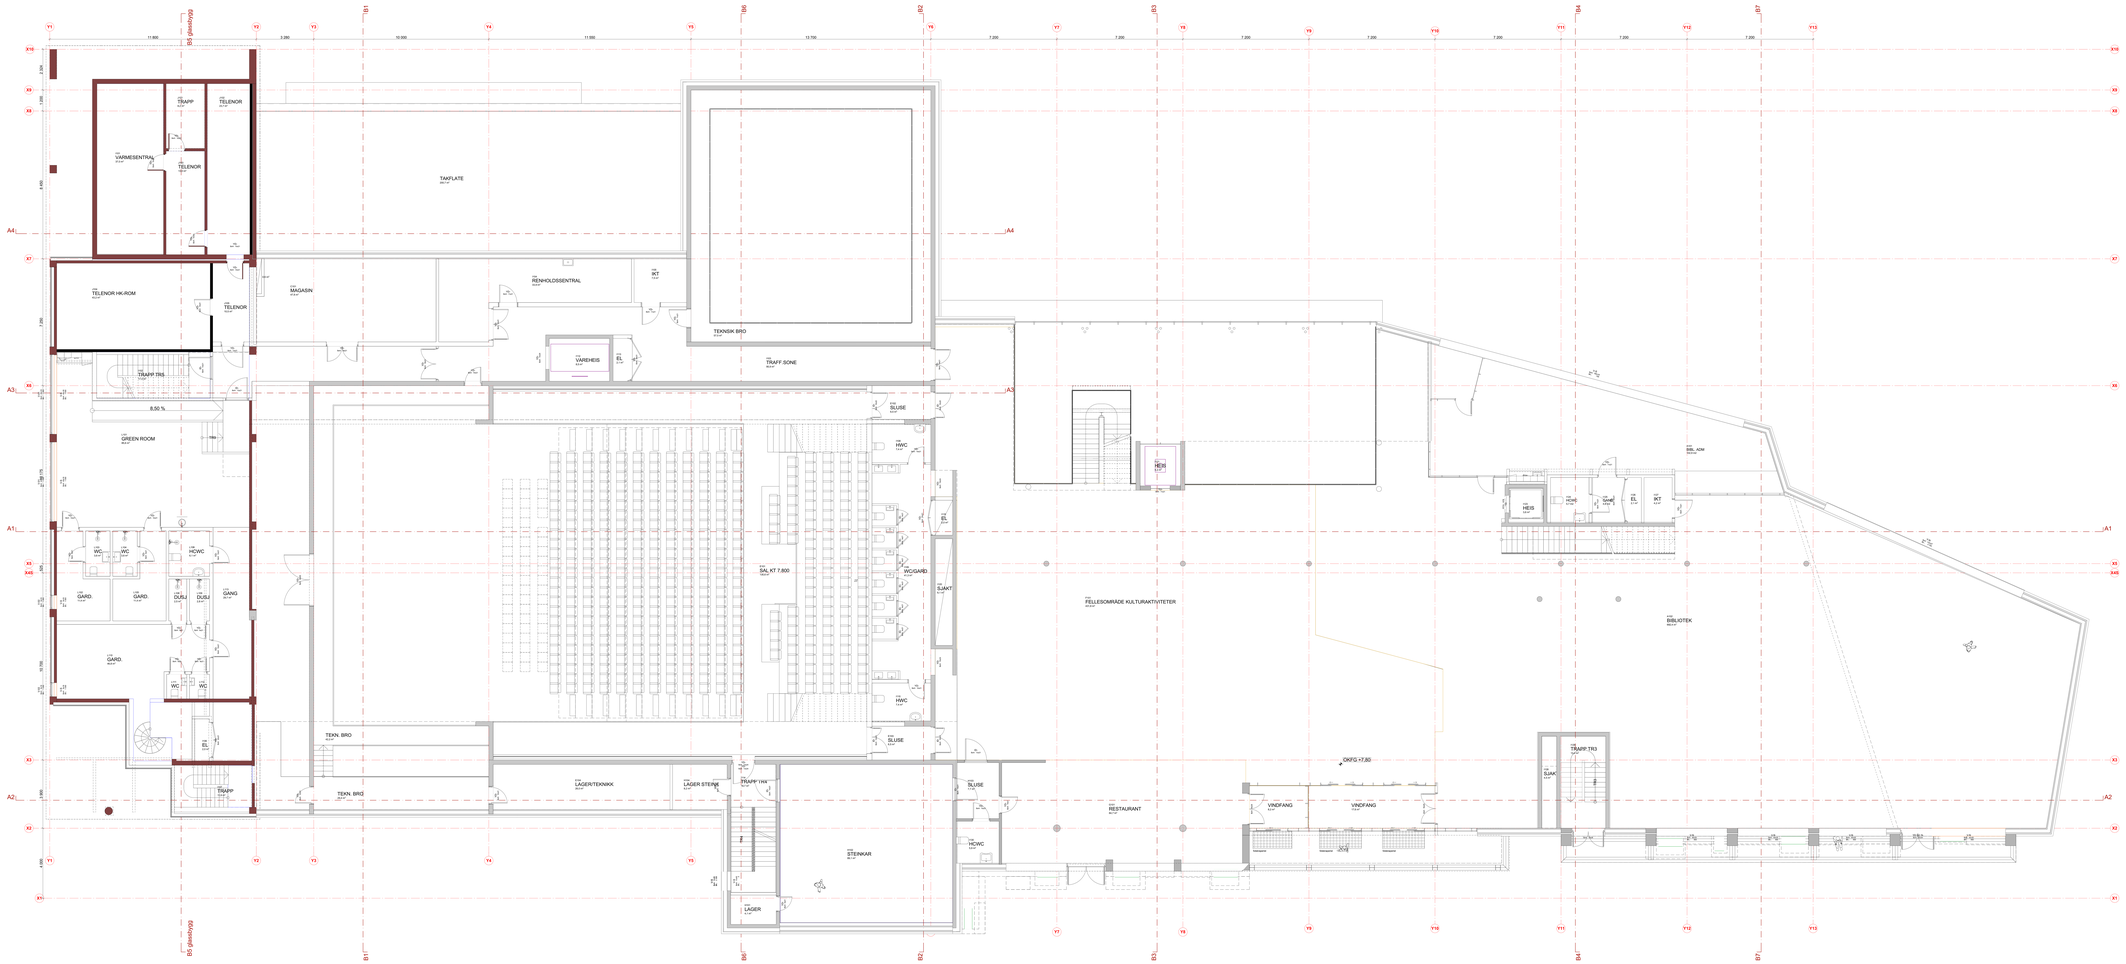

Tegningsnr:
A22-201

Revisjon nr:

Tegningstittel:
Plan Etg 1

MERKNADER

Tegninger av Strandveien 4 er basert på tegningsgrunnlag/ skannet kopi av arbeidstegninger fra 1980 tallet. Det tas forbehold om feil i eksisterende konstruksjoner og mål på tegninger. Eksisterende konstruksjoner er vist med mark.ned bakgrunn.

LOKALISERINGSFIGUR:

Tiltakshaver:
VEIDEKKE ENTREPRENØR AS

Prosjekterende:
PRAKSIS arkitekter as
NORW.UNIVERSITY OF SCIENCE & TECHNOLOGY
TLF: 73 59 46 00
KLÆBOSVEIEN: www.arkitekter.no
EPOST: arkitekt@arkitekter.no

NORWEGIAN UNIVERSITY OF SCIENCE AND TECHNOLOGY
TLF: 73 59 46 00
KLÆBOSVEIEN: www.ntnu.no
EPOST: firmapost@ntnu.no

Byggeted:
STEINKJER KULTURBYGG AS
Kongens gate 39, 7713 Steinkjer

Anlegg:
KULTURHUSET STEINKJER
Jacob Weidemanns gate, 7713 Steinkjer

Fase:
TOTALENTREPRISE

Tegningstittel:
MMI 100

© Tegningen kan ikke brukes ulovlides eller uten skriftlig samtykke fra tegningen som hører "IKKE MÅ" kan kopiere uten prosjekterende

Kvalitetssystem: Nr:
NN 2000 Eurof 89 NTM Sone 11

Prosjekt: (ARK PRAKSIS AS) 1709-3 Prosjekt: (ABB VR-A) 2020087

Tegnet: QA Kontr: AG Format: 2943x1189 Målestokk: 1:50 Dato: 12.03.2021 Rev:

Tegningsnr.: **A22-201** Tegningstittel: **Plan Etg 1**