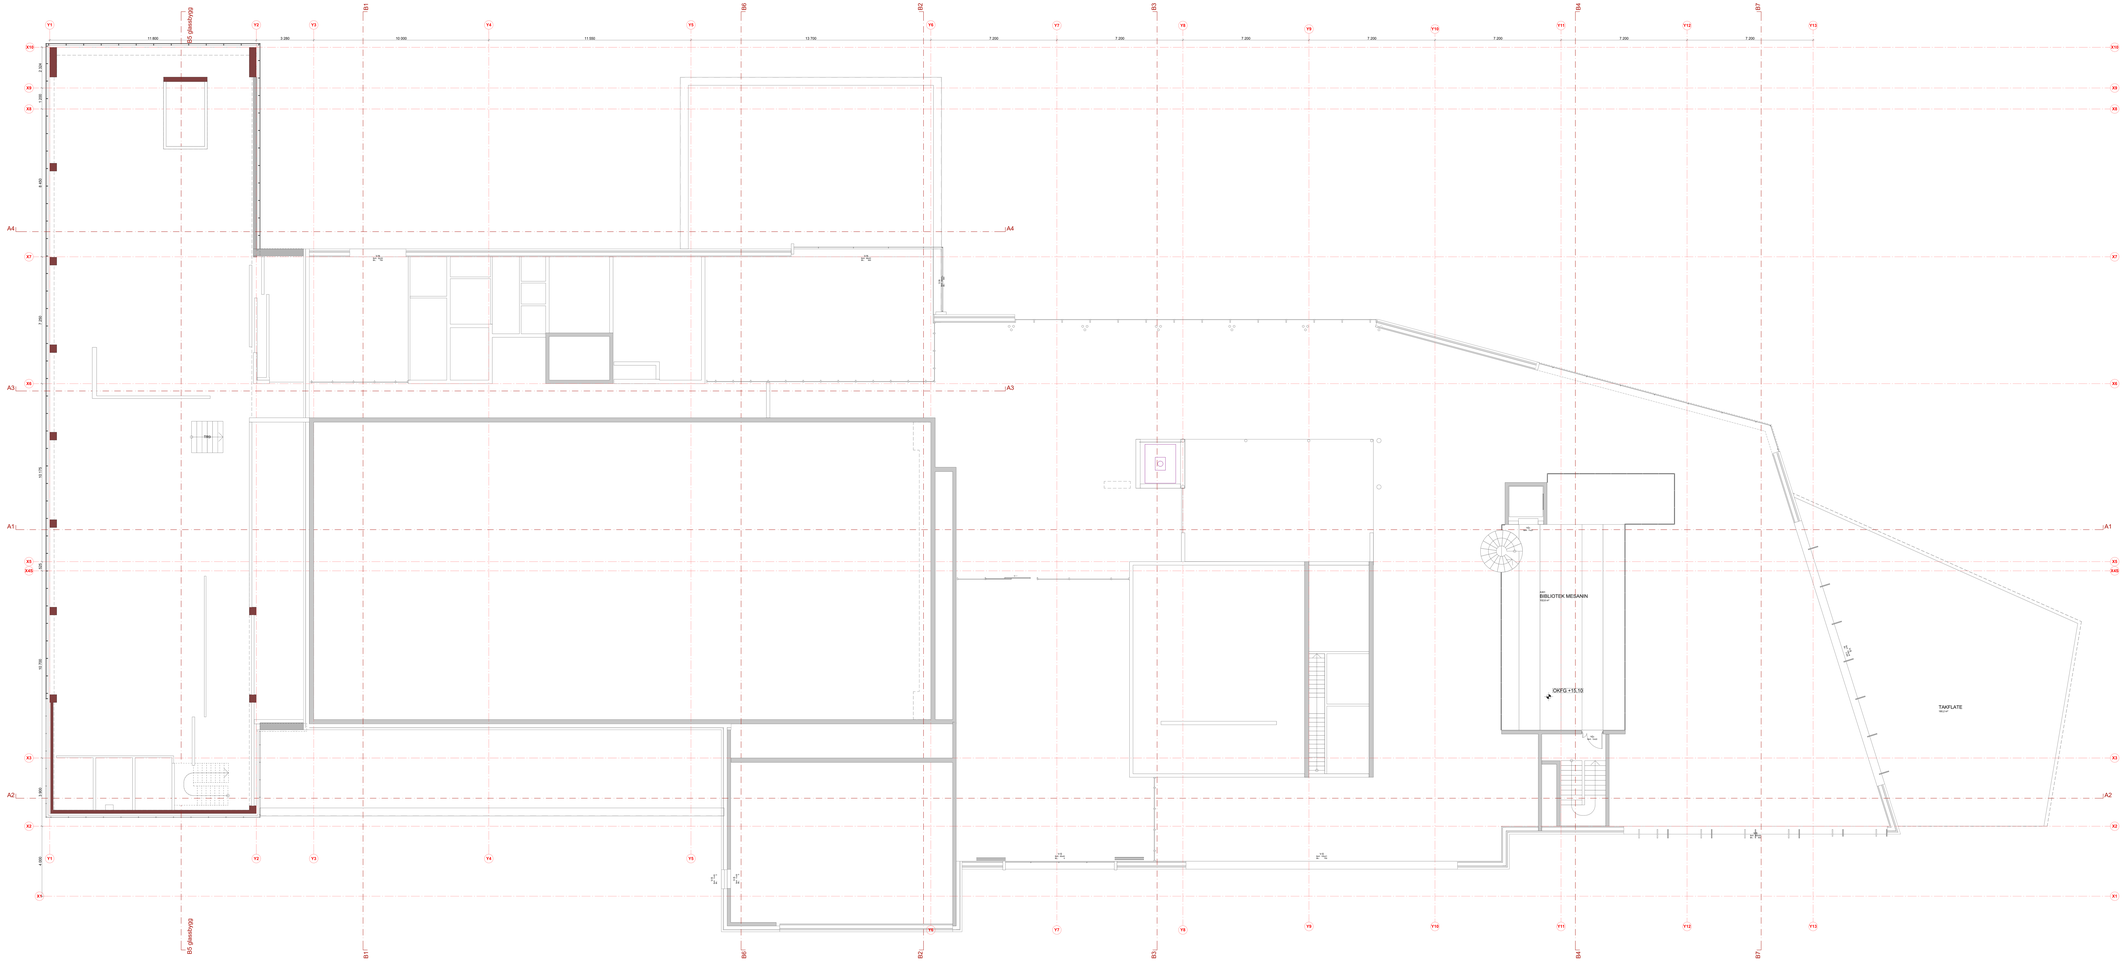

Tegningsnr.
A22-401

Revisjon nr.
-

Tegningsnavn
Plan Etg 3

MERKNADER

Tegninger av Strandveien 4 er basert på tegningsgrunnlag/ skannet kopi av arbeidstegninger fra 1980 tallet. Det tas forbehold om feil i eksisterende konstruksjoner og mål på tegninger. Eksisterende konstruksjoner er vist med mark rad bakgrunn.

LOKALISERINGSFIGUR:

Totalentreprenør

VEIDEKKE ENTREPRENØR AS

Prosjekterende

PRAKSIS
arkitekter as

PRAKSIS ARKITEKTER A - 7713 STEINKJER
TLF. 74 06 90 00
KJØRESEKTOR: www.praksis.no
EPOST: arkitekter@praksis.no

PLANTEGNING AV: TRANSPARENTER
TLF. 74 06 90 00
KJØRESEKTOR: www.praksis.no
EPOST: transpareng@praksis.no

Bygningsnr.

STEINKJER KULTURBYGG AS
Kongens gate 39, 7713 Steinkjer

Tekstet bygningsnr.

KULTURHUSET STEINKJER
Jacob Weidemanns gate, 7713 Steinkjer

Tegn.

TOTALENTREPRISE

Tegningsnavn

MMI 100

© Tegningen tilhøre forbehold, eventuelle eller uvner uvermerking om forbehold eller ekliflig vertrykke. Kun tegningen som mottar "MMI 100" kan benyttes som prosjekteringsgrunnlag.

NN 2000		Euref 89 NTM Sone 11	
Prosjektnr. (JOB PRAKSIS AS)	1709-3	Prosjektnr. (JOB PB 1)	2020087

Tegnet	Kontr.	Format	Tilhøvet	Date	Rev.
GJ	AG	2943x1189	1:50	12.03.2021	

Tegnet nr.	Tegningsnavn
A22-401	**Plan Etg 3**