



5 A40-01 Elevation 3 - a
1 : 100

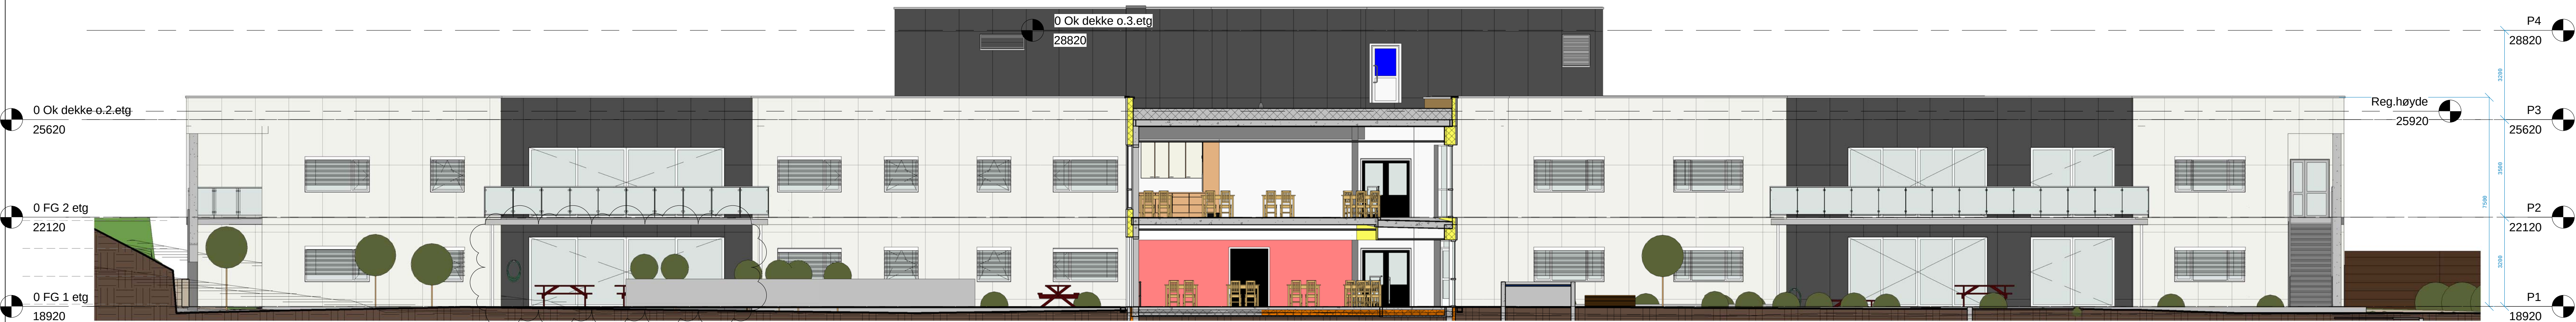


3 A40-01 Elevation 1 - d
1 : 100

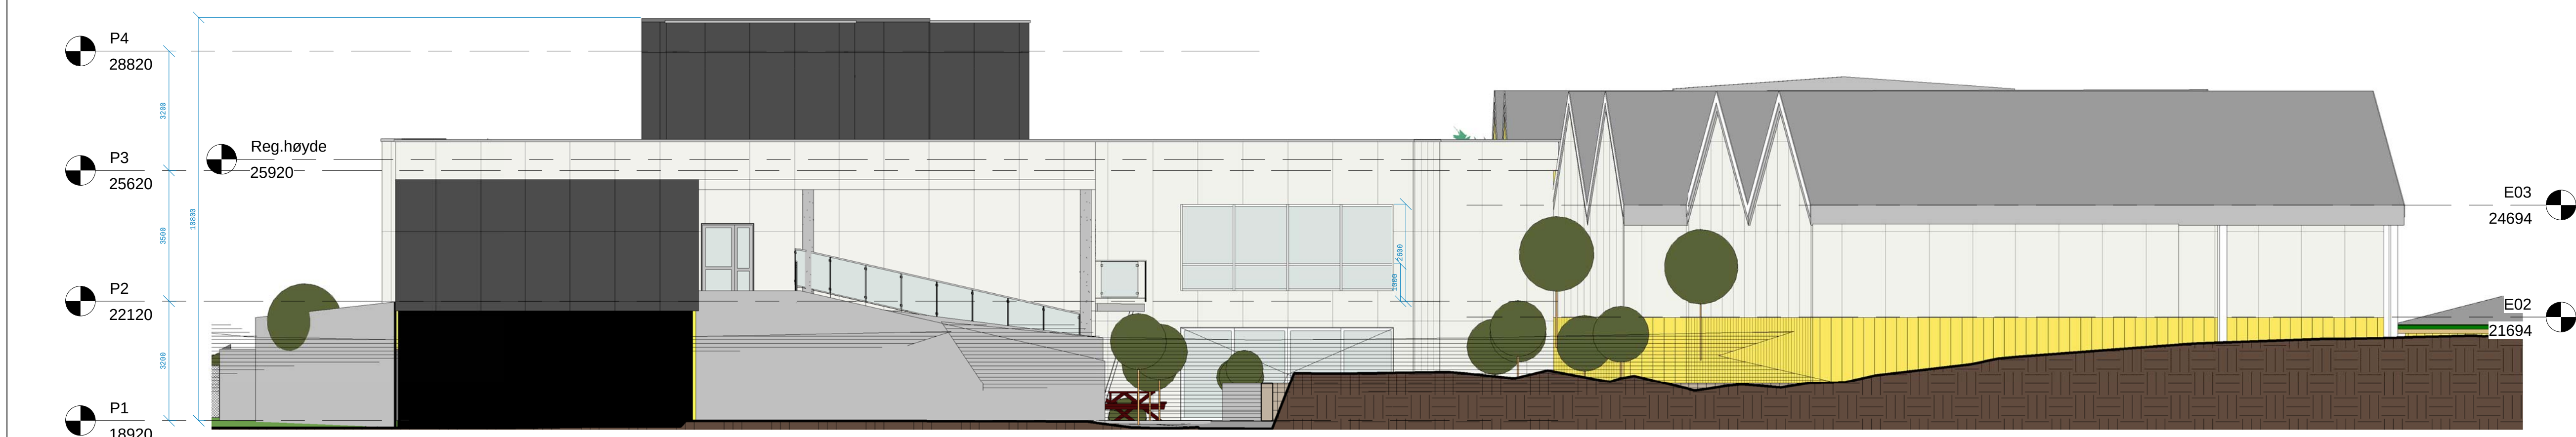

2 A40-01 Elevation 1 - a
1 : 100



1 A40-01 Elevation 4 - a
1 : 100

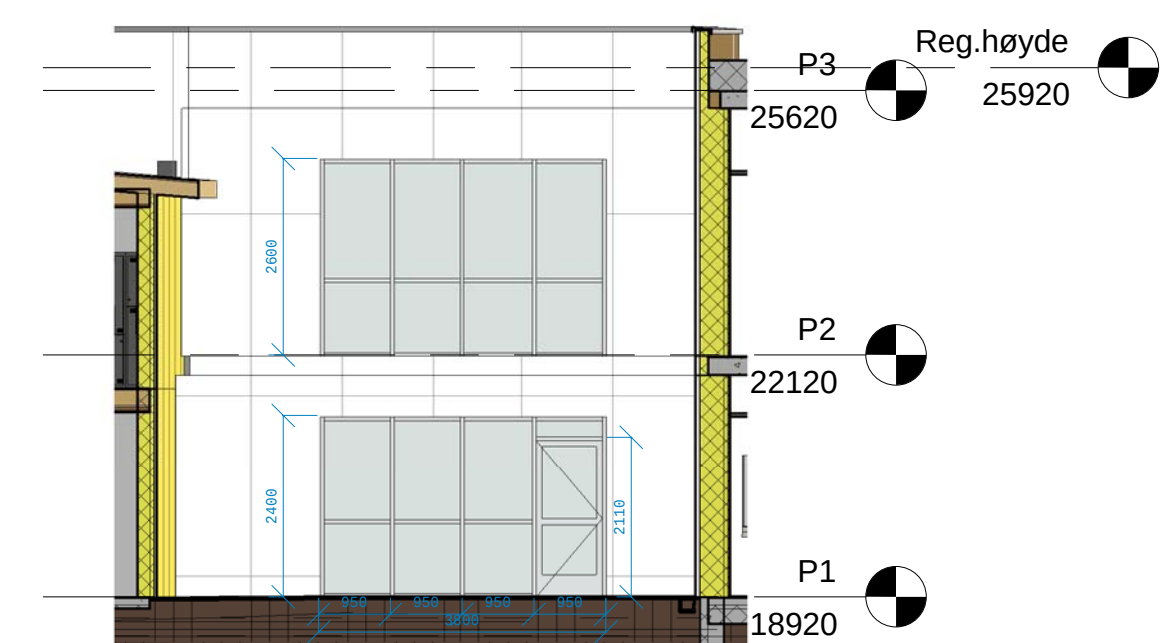

4 A40-01 Elevation 2 - a
1 : 100

Steinkjer kommune		
No.	Description	Date
A	Bygg justert ihh til byggelinje	2017.02.21
B	Endringer teknisk rom - fjernvarmeanlegg	2017.03.07
C	Justert plassering av vinduer	2017.09.08
D	Revisjon etter teknisk gjennomgang	2017.10.05
E	Endret farge på vegg	2017.10.12



0 1 2 3 4 5 6 7 8 9 10m
M 1:100

Prosjekt - Byggesnummer / Løpnr. / Byggesnummer	Etasje	Fag	Systemkode	Trappings - Løpnummer / Rev. / Status
2016-04	-	A	2	40-001 B5 E G

Fasader

Skala	Blått skilt	Skilteplakat	FAV	Skilteplakat
1:100	mm	A0	SEL	Movegen 21
Dato	2016-12-14	Kontrollert av	HD	7716 Steinkjer

 ESPEN AUERSAND ARKITEKTKONTOR
SJIVILARKITEKTER MNAL