



Snitt A-A' mur og gangsti M 1:25

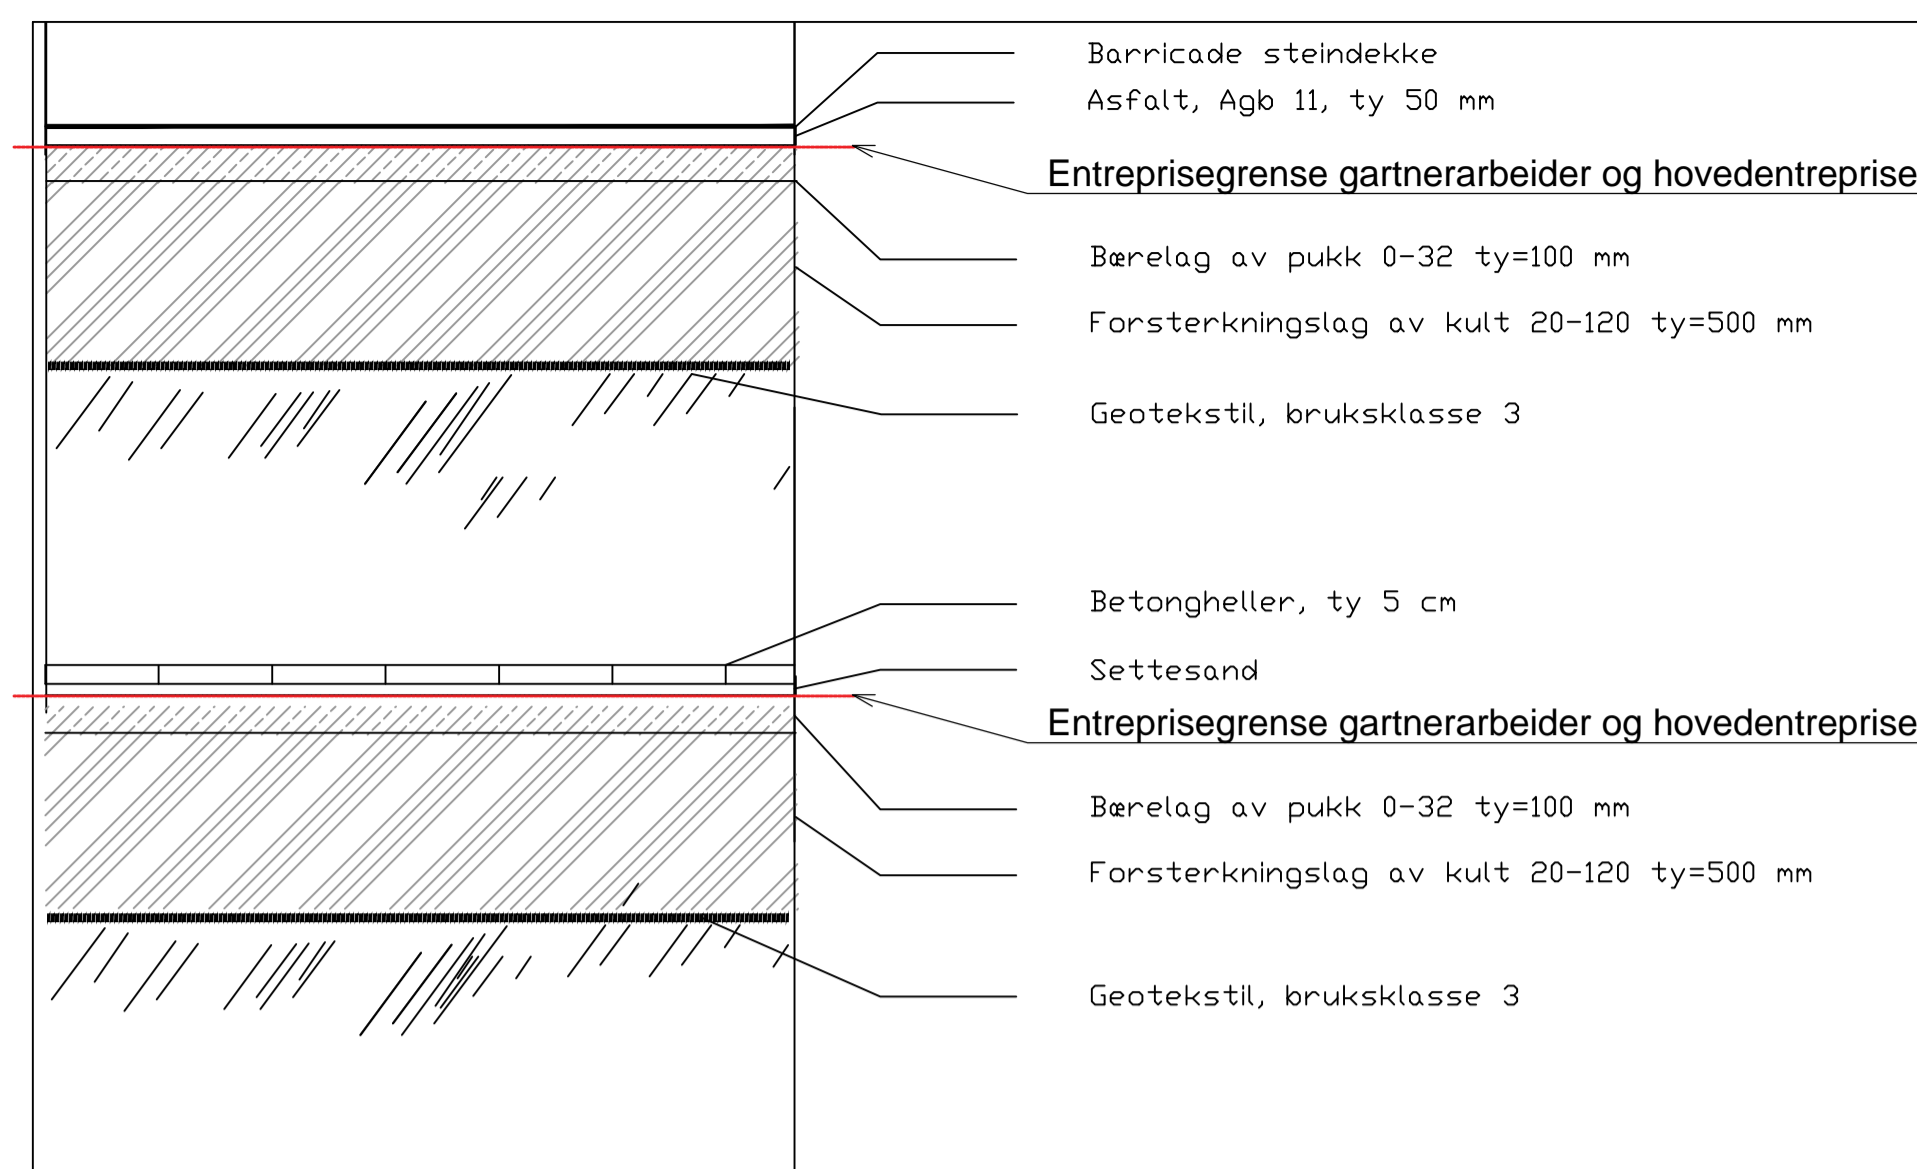


Prinsipp oppbygning dekker M 1:25

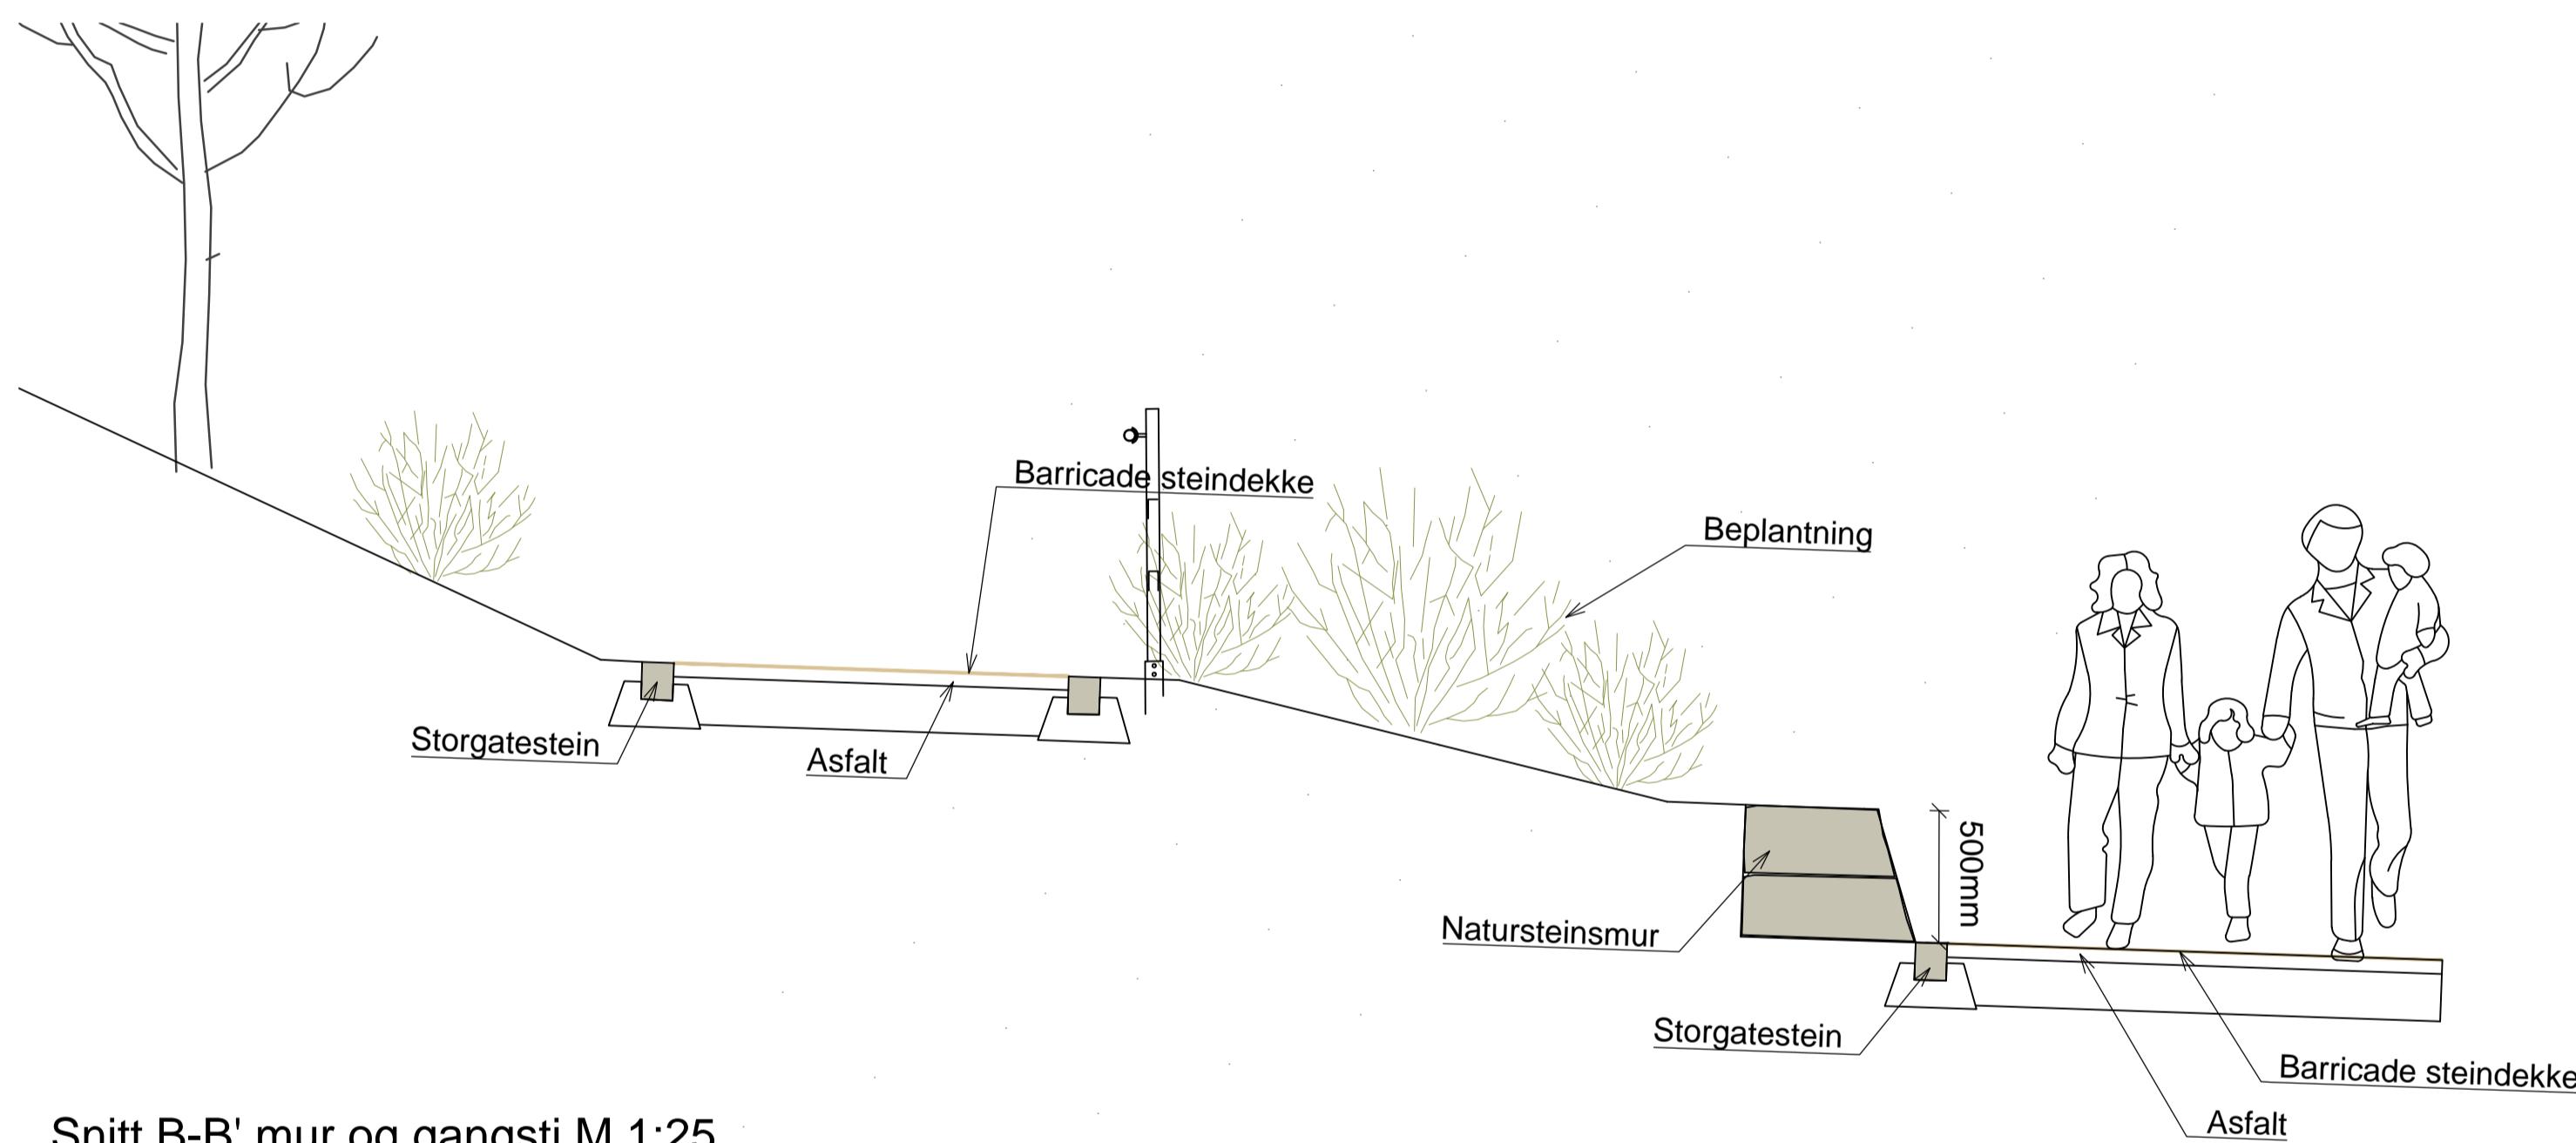

Snitt B-B' mur og gangsti M 1:25



Snitthenvising (ikke i målestokk)

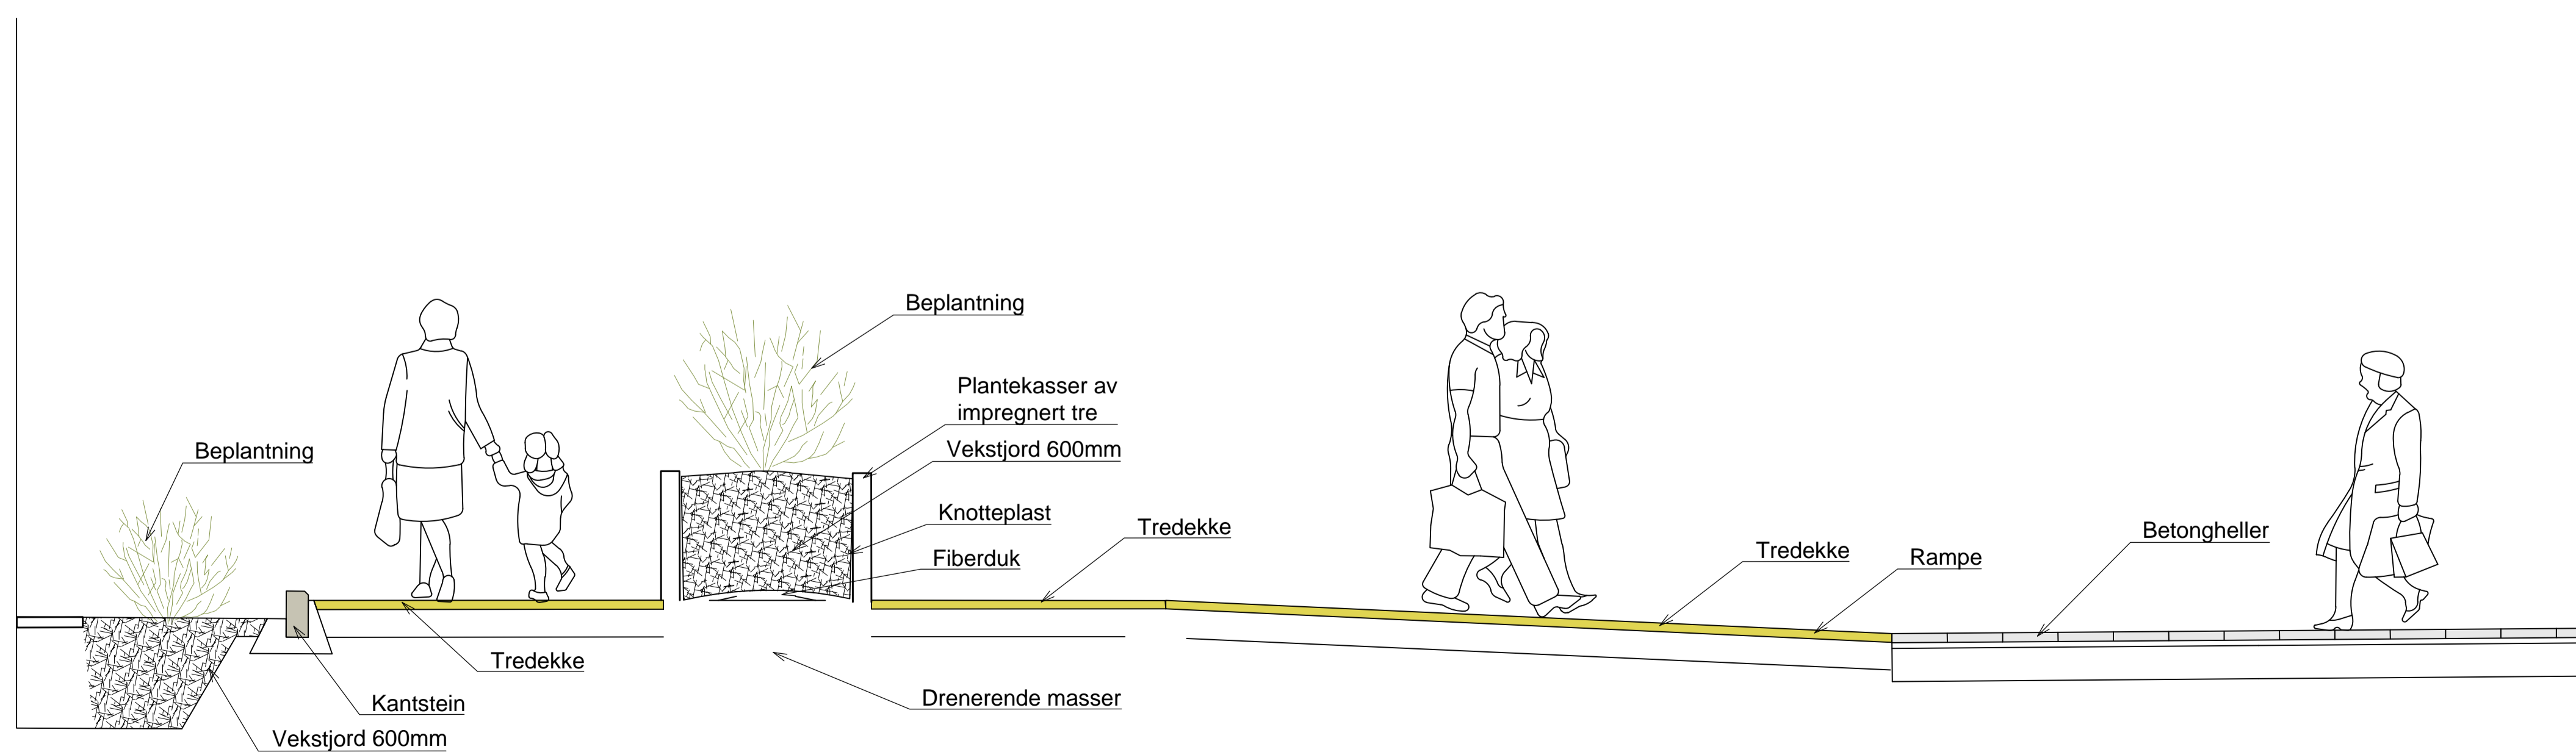


Snitt C-C' Beplantning/tredekke/plantekasse M 1:25

TEGNFORKLARING

- Bygning eksisterende/ny
- Bygning takutspring
- Tredekke
- Betongbelegg
- Belegg - Asfalt m/steindekke
- Asfalt
- Grasplen
- Grasarmering
- Vannspeil
- Kantstein
- Storgatestein
- Belysningspunkt, ny mastarmatur
- Belysningspunkt, ny pullertarmatur
- Belysningspunkt, opplys
- Benk med ryggstø og armlener
- Blomstrende tre
- Løvtre
- Busk
- Eksisterende tre
- Sluk
- Ny kote 10cm
- Ny kote 50cm
- Rekkverk m/håndløper
- Mur
- Gjerde
- Prosjektgrense

Tegningsnummer	Revisjon
L100	F01

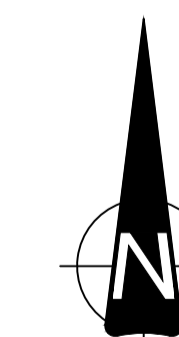

Rev.	Dato	Andbudsstegning	AndBu	SIAAu	KåTør
		Utarbeidet		Fagkontroll	Godkjent

Dette dokumentet er utarbeidet av Norconsult AS som del av det oppdraget som fremgår nedenfor. Opphavsretten tilhører Norconsult AS. Dokumentet må bare benyttes til det formål som oppdragsavtalen beskriver, og må ikke kopieres eller gjøres tilgjengelig på annen måte eller i større utstrekning enn formålet tilsier.

Stenkjerbygg AS	Målestokk (gjelder A1)
	1:25

Skjeftejordet Bofelleskap
Utomhusplan Vestre del
Snitt og detaljer

Norconsult	Oppdragsnummer	Tegningsnummer	Revisjon
	5164772	L100	F01