



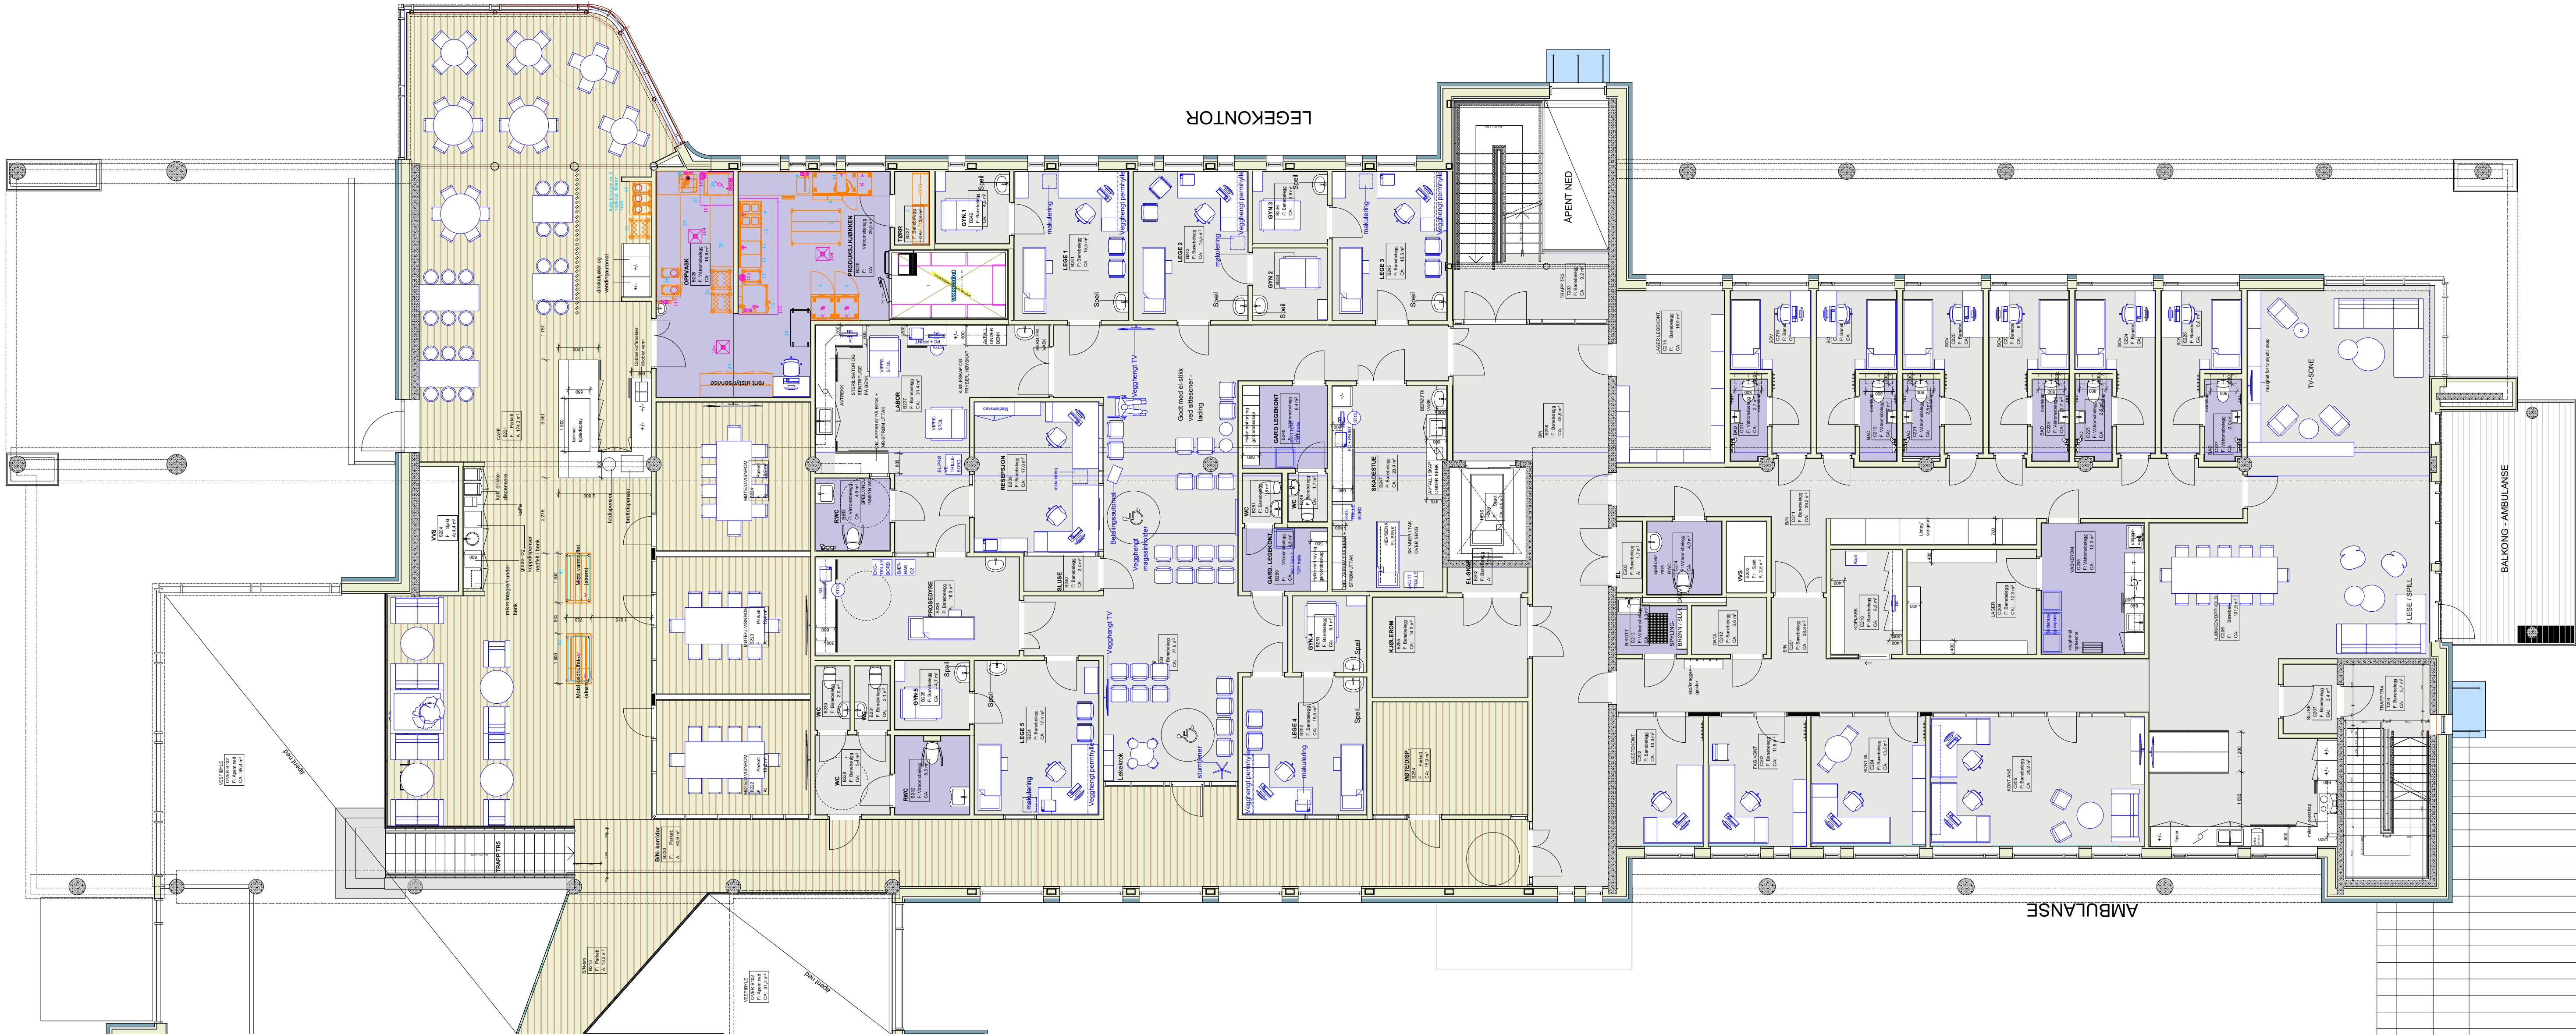

Rev	Dato	Endr.nr	Beskrivelse	Sign	Kont
A	2018-09-20	C-101	Arbeidsdeling oppgaver - rutineoppsett	LH	TR

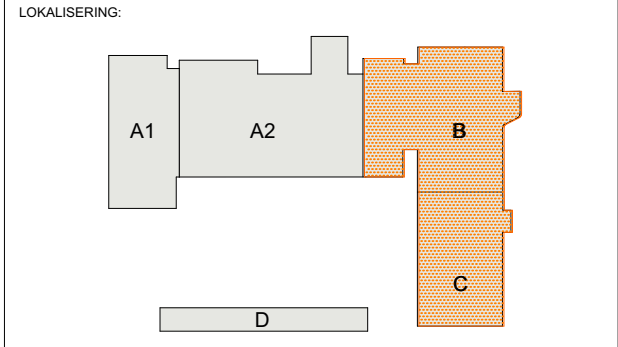

PRAKSIS
arkitekter as

Norconsult

OPPDRAAGSGIVER:
STEINKJER KOMMUNE

PROSJEKT:
INNTRØNDELAGE HELSE/BEREDSKAPSHUS

INNHOOLD:
MØBLERINGSPLAN 2.ETG

MÅL: **M 1:100** (A1)

FASE: **ARBEIDSTEGNING**

TEGNET AV: **Norconsult** SIGN: LH

GODKJENT AV:

ARKIV NR: **###**

DATO / SIGN: **18.09.2018**

PROSJEKT / TEKNISK: **1407-2 - A23-BC-02-06**

INNOV: **MØBLERINGSPLAN 2.ETG**

REVISJON: **A**