


"X:\nor\opprodrag\Nansos\5164772\BIM\Landskap\K4\K4\103_5164772_Planetplan.dwg - SIAAu - Plottet: 2017-03-17, 12:18:53 - LAYOUT = L02 - XREF = Levegger, L_5164772-Detallsnitt, L_5164772-Plantepan, T_kan 2D, L_5164772"

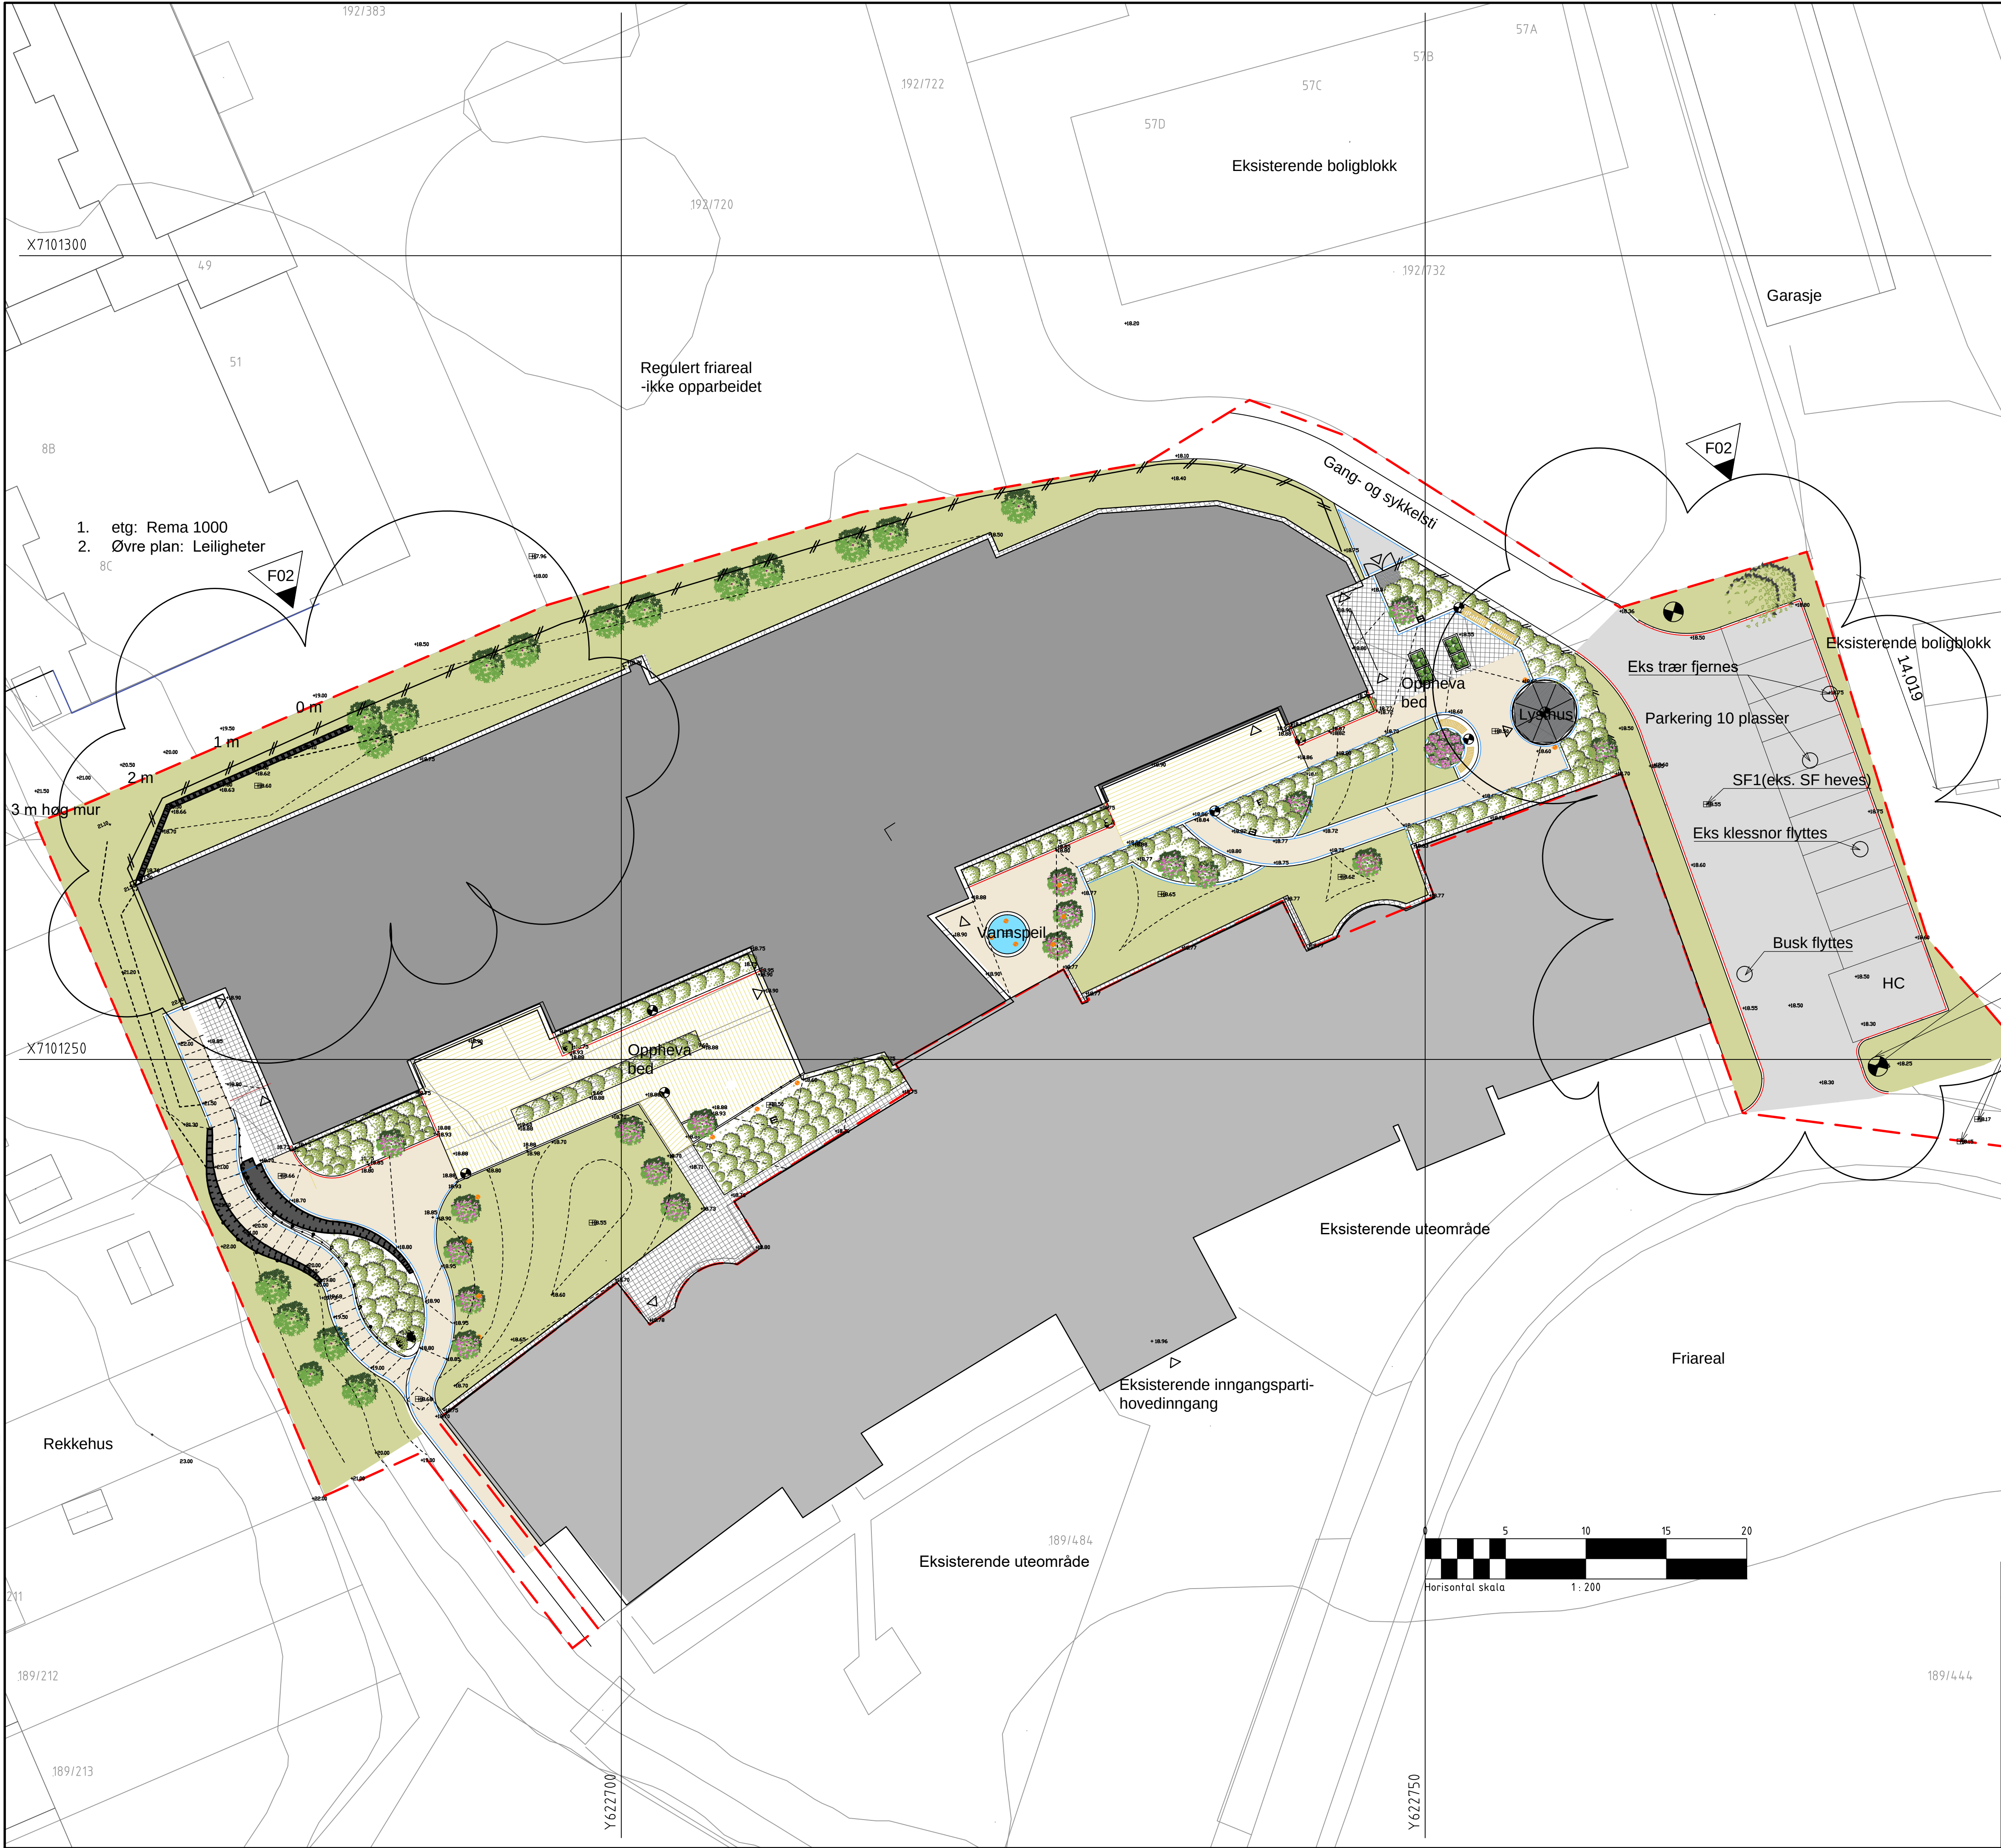

TEGNFORKLARING

- Bygning eksisterende/ny

Bygning takutspring

Tredekke

Betongbelegg

Belegg - Asfalt m/steindekke

Asfalt

Grasplen

Grasarmering

Vannspeil

Kantstein

Storgatestein
- Belysningspunkt, ny mastarmatur

Belysningspunkt, ny pullertarmatur

Belysningspunkt, opplys

Benk med ryggstø og armlener

Blomstrende tre

Løvtre

Busk

Eksisterende tre

Sluk

Ny kote 10cm

Ny kote 50cm


Rekkverk m/håndløper

Mur

Gjerde

Prosjektgrense

Tegningsnummer	Revisjon
L02	F02

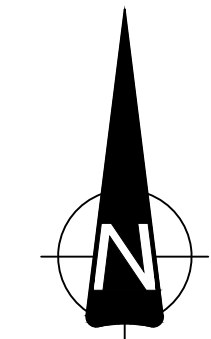

F02	2017-04-19	Utvildelse parkering fra 7 til 10 plasser, tilpasset mur i vest	SIAAU	BJRis	KÅTør
F01	2016-12-22	Anbudstegning	SIAAU	SIAAU	KÅTør
Rev.	Dato	Beskrivelse	Utarbeidet	Fagkontroll	Godkjent

Dette dokumentet er utarbeidet av Norconsult AS som del av det oppdraget som fremgår nedenfor. Opphavsretten tilhører Norconsult AS. Dokumentet må bare benyttes til det formål som oppdragsavtalen beskriver, og må ikke kopieres eller gjøres tilgjengelig på annen måte eller i større utstrekning enn formålet tilsier.

Steinkjerbygg AS	Målestokk (gjelder A1)
	1:200

Skjeftejordet Bofelleskap
Utomhusplan

Norconsult	Oppdragsnummer	Tegningsnummer	Revisjon
	5164772	L02	F02